


Утверждена
ПОСТАНОВЛЕНИЕМ
Администрации городского округа город Бор
Нижегородской области

от _____ № _____

Ситуационный план земельного участка



Масштаб 1:5000

Условные обозначения:
 граница образуемого земельного участка
 граница объекта недвижимости по сведениям ЕГРН
 номер кадастрового квартала
 кадастровый номер объекта недвижимости по сведениям ЕГРН
 граница кадастрового квартала
 обозначение характерной точки границы образуемого земельного участка
 граница охранных зон


52:19-0201005
52:19-0201006;238

Схема расположения земельного участка
на кадастровом плане территории
Российская Федерация, Нижегородская область, городской округ город Бор, г. Бор, микрорайон "Красногорск"

52:19-0201005
Земли населенных пунктов
МСК-52
Ж-5 Зона среднеэтажной жилой застройки домами 5 - 10 этажей
В соответствии с Правилами землепользования и застройки городского округа город Бор Нижегородской области утвержденных РЕШЕНИЕМ СОВЕТА ДЕПУТАТОВ городского округа город Бор Нижегородской области от 25 декабря 2012 г. N 114
Проектная площадь земельного участка 16000 кв. м.
Вид разрешенного использования Земельные участки (территории) общего пользования

Список координат характерных точек границы земельного участка

Обозначение характерных точек	Координаты, м		16000 кв. м.
	X	Y	
1	536684,53	2217231,84	
2	536857,32	2217280,77	
3	536499,63	2217165,07	
4	536626,95	221735,32	

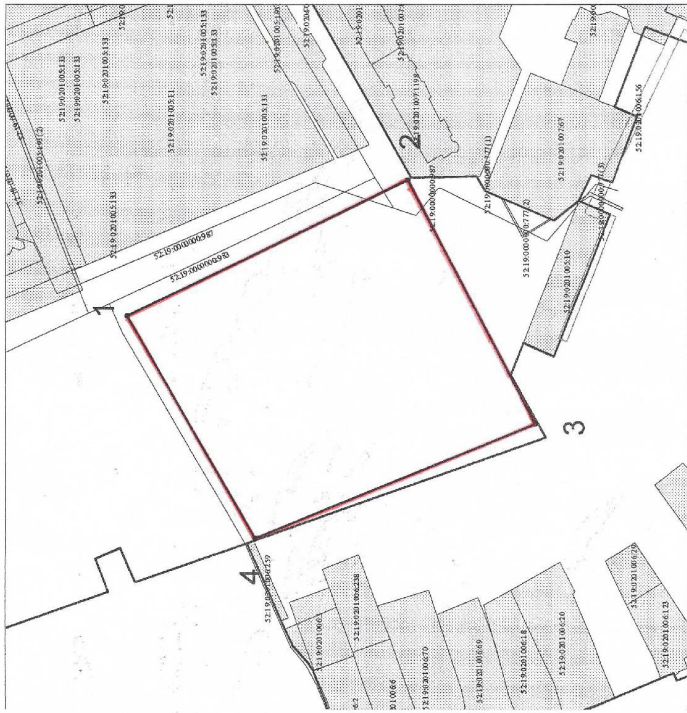

Масштаб 1:2000

обременений земельных участков, находящихся на территории, подлежащих переклассификации с земель населенных пунктов в земельные участки, предназначенные для размещения объектов недвижимости на территории (в соответствии с проектно-сметными документами на проектные, инженерные, изыскательские, проектно-строительные, строительные и эксплуатационные работы и сооружения) на земельном участке, расположенном на территории Нижегородской области)

Заказчик: МКУ "Борстройказначок"

Наименование: Схема расположения земельного участка на кадастровом плане территории

Адрес: Российская Федерация, Нижегородская область, городской округ город Бор, г. Бор, микрорайон "Красногорск"

№ схемы: 17

Исполнитель: Индивидуальный предприниматель Шишкин Юрий Викторович ИНН 52-4603982738 ОГРН 52-4603982738-021 Адрес: 606440 Нижегородская область, г. Бор, ул. Пушкина, 71. Телефон/факс (83159) 24065

И.П.Шишкин Ю.В.

