

Оповещение о проведении публичных слушаний 24.09.2019

По вопросу предоставления разрешения на условно разрешенный вид использования земельного участка «земельные участки (территории) общего пользования», установленный Правилами землепользования и застройки городского округа город Бор, утвержденными решением Совета депутатов городского округа город Бор Нижегородской области от 25.12.2012 № 114, в территориальной зоне Ж-1Б – «Зона жилой застройки индивидуальными жилыми домами» для земельного участка площадью 4433 кв.м. расположенного по адресу: Нижегородская область, городской округ город Бор, г. Бор, ул. Энгельса.

Информационные материалы по теме публичных слушаний будут представлены на экспозиции по адресу: Нижегородская область, г. Бор, ул. Ленина, д. 97, 5 этаж, каб. 513.

Экспозиция открыта с 01.09.2019 по 24.09.2019 (включительно).

Часы работы экспозиции: 01.09.2019 по 24.09.2019 с 8.00 до 17.00.

На экспозиции проводятся консультации по теме публичных слушаний.

Собрание участников публичных слушаний состоится 24.09.2019 в 18:00 по адресу: Нижегородская область, городской округ город Бор, г. Бор, ул. Ленина, д. 97, холл 1 этажа.

Время начала регистрации участников в 17:50.

В период проведения публичных слушаний участники публичных слушаний имеют право представить свои предложения и замечания по обсуждаемому проекту посредством:

Записи предложений и замечаний в период экспозиции;

Выступления на собраниях участников публичных слушаний;

Внесения записи в книгу (журнал регистрации участвующих в собраниях участников публичных слушаний);

Подачи в ходе собраний письменных предложений и замечаний;

Направления в течение недели со дня проведения собраний участников публичных слушаний письменных предложений, замечаний в комитет архитектуры и градостроительства администрации городского округа г. Бор.

Контактные данные комитета архитектуры и градостроительства администрации г. Бор:

- номер телефона 8(831)59 3-71-84;

- почтовый адрес: 606440, Нижегородская область, г. Бор, ул. Ленина, д.97, каб. 513, 515.

- электронный адрес: kagbornn@yandex.ru

Информационные материалы по вышеуказанному вопросу размещены на сайте администрации городского округа г. Бор (www.borcitu.ru).

Схема расположения земельного участка

на кадастровом плане территории

Адрес:

Российская Федерация, Нижегородская область, городской округ город Бор, г. Бор, ул. Э

Кадастровый квартал

52:19:0304017

Категория земель

Земли населенных пунктов

Система координат

МСК-52

Территориальная зона

Ж-1Б Зона жилой застройки индивидуальными жилыми домами


В соответствии с Правилами землепользования и застройки городского округа город Бор Нижегородской области утвержденными РЕШЕНИЕМ СОВЕТА ДЕПУТАТОВ городского округа город Бор Нижегородской области от 25 декабря 2012 г. N 114

Проектная площадь земельного участка

4433 кв.м.

Вид разрешенного использования

земельные участки (территории) общего пользования

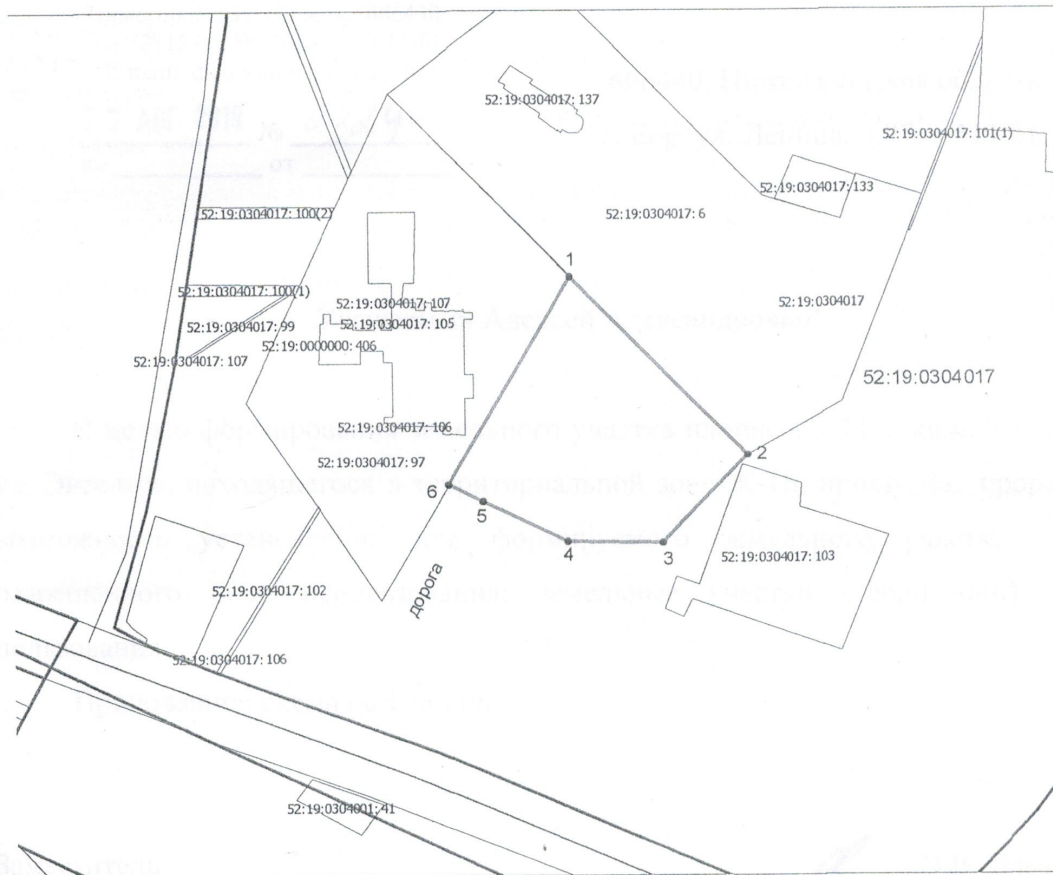

Списо
Площ
От
хара

Масштаб 1:2000

образуемый земельный участок, попадает на территории, подверг
необходимостью учета негативного влияния карста при инж
территории (согласно региональным нормативам по провед
проектированию, строительству и эксплуатации зданий и соору
Нижегородской области)