

ПРИЛОЖЕНИЕ
к постановлению администрации
городского округа город Бор
от 08.02.2021 № 627

Схема границ территории



Условные обозначения



- граница разработки проекта планировки и межевания территории, расположенной между д. Белоусово и д. Трубниково (Краснослободский с/с) городского округа г. Бор для земельного участка с кадастровым номером 52:20:1100051:339

Заказчик: Чернигин А.Н.

УТВЕРЖДЕНО
постановлением администрации
городского округа г. Бор
от 08.02.2021 № 627

**Градостроительное задание № 01-21
на подготовку проекта планировки и межевания
территории, расположенной между д. Белоусово и д. Трубниково (Краснослободский
с/с) городского округа г. Бор для земельного участка с кадастровым номером
52:20:1100051:339**

Вид документации по планировке территории:

Проект планировки и межевания территории.

Заказчик:

Чернигин Алексей Николаевич

Объект разработки, его основные характеристики:

- **Адрес (местоположение):** земельный участок, расположенный между д. Белоусово и д. Трубниково (Краснослободский с/с) городского округа г. Бор для земельного участка с кадастровым номером 52:20:1100051:339

- **Площадь территории:** 3,5 га

1. Исходные данные для подготовки документации по планировке территории

1.1 Основание для разработки документации по планировке территории:

- Градостроительный кодекс РФ, статьи 8.2, 41-43, 45, 46;
- Обращение Чернигина А.Н.;
- Постановление администрации городского округа город Бор Нижегородской области от 08.02.2021 № 627 «О подготовке проекта планировки и межевания территории, расположенной между д. Белоусово и д. Трубниково (Краснослободский с/с) городского округа г. Бор для земельного участка с кадастровым номером 52:20:1100051:339».

1.2. Ранее разработанная градостроительная документация:

- генеральный план городского округа город Бор, утвержденный решением совета депутатов городского округа город Бор от 25.12.2012 № 113 (с изменениями);
- правила землепользования и застройки городского округа город Бор, утвержденные решением совета депутатов городского округа город Бор от 25.12.2012 № 114 (с изменениями);

1.3. Зонирование территории в соответствии с генеральным планом городского округа город Бор и правилами землепользования и застройки городского округа город Бор:

В соответствии с генеральным планом городского округа город Бор, утвержденным решением совета депутатов городского округа город Бор от 25.12.2012 № 113 территория расположена в границах функциональных зон (приложение № 2):

СТН-Ж – зона малоэтажной жилой застройки периферийных районов городского округа

Формирование зоны малоэтажной жилой застройки центральных кварталов города СТН-Ж должно направляться следующими целевыми установками – созданием правовых, административных и экономических условий для:

1. преимущественно жилого использования территорий индивидуальных жилых домов городского и усадебного типа не выше трех этажей;
2. создания условий для ведения личного подсобного хозяйства для жителей, проживающих в домах с приусадебными земельными участками при соблюдении принципов добрососедства;
3. создания условий транспортной доступности данной зоны с зоной городского центра и зонами удаленных городских центров посредством развития городского общественного транспорта;
4. закрепления исторических красных линий кварталов, упорядочение границ земельных участков индивидуальных жилых домов на территориях сложившейся застройки и выделение планировочных элементов территории на незастроенных участках в посредством подготовки проектов планировки и межевания;
5. создания комфортных условий для постоянного проживания населения при сбалансированном сочетании территорий существующей и новой застройки;
6. обеспечения населения объектами социальной, инженерной и транспортной инфраструктур в соответствии с расчетными нормами обеспечения;
7. формирования жилой застройки с приусадебными участками, площадью не превышающей площадь существующих, расположенных в границах квартала (посредством введения соответствующих показателей в градостроительные регламенты в составе ПЗЗ);
8. содействия развитию архитектурного разнообразия при повышении эффективности использования земельных участков, сохранении целостности застройки в отношении плотности использования специально выделенных подзон, определяемых в ПЗЗ в границах данной функциональной зоны – с учетом показателей Генерального плана;
9. повышения в перспективе степени разнообразия функций в пределах данной функциональной зоны без расширения ее границ.

При реализации указанных целевых установок надлежит учитывать:

1. существующие особенности данного вида функциональных зон:
 - 1.1. территории представляют собой сложившуюся застройку сельского типа, расположенную на периферийных территориях города Бор и сельсоветов, а также территории нового индивидуального строительства;
 - 1.2. наличие слаборазвитой инфраструктуры (или ее полное отсутствие): отсутствие дорог с твердым покрытием, централизованных систем водоснабжения и водоотведения, низкий уровень обслуживания городским транспортом, высокая степень зависимости жителей от индивидуального транспорта, низкая степень обеспеченности или полное отсутствие школьных и дошкольных учреждений;
 - 1.3. наличие малоэтажной индивидуальной жилой застройки, не оборудованной полным комплексом централизованного инженерного обеспечения и которая последовательно заменяется на комфортабельную индивидуальную застройку;
 - 1.4. общую направленность развития на перспективу – развитие в качестве территорий малоэтажной застройки в границах сложившихся кварталов и на свободных земельных участках в пределах их границ; предусматривать при формировании территориальной зоны и/или подзон этажность объектов капитального строительства не выше трех этажей;
 - 1.5. сохранение параметров элементов планировочной структуры - кварталов и территорий общего пользования и недопущение перекрытия новой застройкой или земельными участками сложившихся транспортных и пешеходных связей;
 - 1.6. удаленность от объектов культурно-бытового и социального назначения, недостаток территорий общего пользования, в том числе озелененных территорий;
 - 1.7. недостаточное обеспечение общественным транспортом некоторых кварталов жилой застройки;
2. Показатели интенсивности использования территории на перспективу:
 - 2.1. максимальная плотность нетто застройки всех видов объектов капитального

В соответствии с Правилами землепользования и застройки городского округа город Бор, утвержденным решением совета депутатов городского округа город Бор от 25.12.2012 № 114, территория расположена в границах территориальных зон (приложение № 3):

Ж-1А – «зона жилой застройки индивидуальными жилыми домами»
Основные виды и параметры разрешенного использования земельных участков и объектов капитального строительства зоны Ж-1А

Виды использования		
Наименование вида использования (Код (числовое обозначение) вида разрешенного использования)	Описание вида использования	Параметры разрешенного использования
1	2	3

Виды использования		Параметры разрешенного использования
<p>Для индивидуально-о жилищного строительства</p> <p>(2.1)</p>	<p>Размещение жилого дома (отдельно стоящего здания количеством надземных этажей не более чем три, высотой не более двадцати метров, которое состоит из комнат и помещений вспомогательного использования, предназначенных для удовлетворения гражданами бытовых и иных нужд, связанных с их проживанием в таком здании, не предназначенного для раздела на самостоятельные объекты недвижимости); выращивание сельскохозяйственных культур; размещение индивидуальных гаражей и хозяйственных построек.</p>	<p>Предельные размеры земельных участков:</p> <ul style="list-style-type: none"> Н 800 кв.м. – минимальная площадь; Н 2500 кв.м. – максимальная площадь; Н 9 м – минимальная длина и ширина. <p>Минимальные отступы от границ земельного участка, смежных с другими земельными участками:</p> <ul style="list-style-type: none"> Н 3 м до дома; Н 4 м до построек для содержания сельскохозяйственных животных; Н 1 м до других построек, в том числе до отдельно стоящих гаражей. <p>Минимальные отступы от границ земельного участка со стороны красной линии:</p> <ul style="list-style-type: none"> – 3 м от красных линий проездов; – 5 м от красных линий улиц; – в соответствии со сложившейся линией застройки в сложившейся жилой застройке. <p>Предельное количество этажей:</p> <ul style="list-style-type: none"> – 3 надземных этажа для дома; – 1 этаж для других построек. <p>Максимальная высота построек от уровня земли до верха скатной кровли (конька), за исключением дома:</p> <ul style="list-style-type: none"> – 7 м для построек для содержания сельскохозяйственных животных в сельских населенных пунктах; – 4,5 м для других построек. <p>Максимальный процент застройки в границах земельного участка:</p> <ul style="list-style-type: none"> Н 40%; Н 60% в условиях реконструкции в сложившейся жилой застройке. <p>Минимальные отступы от окон жилых помещений до стен дома и других построек, расположенных на соседнем участке:</p> <ul style="list-style-type: none"> – 6 м. <p>Противопожарные расстояния от дома и других построек до дома и других построек соседних участков:</p> <p>6 м, 8 м, 10 м, 12 м или 15 м в соответствии с местными нормативами градостроительного проектирования.</p> <p>Условия размещения отдельных объектов:</p> <ul style="list-style-type: none"> Н не допускается размещать со стороны улиц постройки, за исключением домов и гаражей; Н слив дождевых и талых вод, а также лавинообразное падение снега должно осуществляться на свой участок; Н кровля гаража должна быть плоской

Условно разрешенные виды и параметры использования земельных участков и объектов капитального строительства для зоны Ж-1А

Виды использования		Параметры разрешенного использования
Наименование вида использования (Код (числовое обозначение) вида разрешенного использования)	Описание вида использования	
1	2	3
<p>Дошкольное, начальное и среднее общее образование</p> <p align="center">(3.5.1)</p>	<p>Размещение объектов капитального строительства, предназначенных для просвещения, дошкольного, начального и среднего общего образования (детские ясли, детские сады, школы, лицеи, гимназии, художественные, музыкальные школы, образовательные кружки и иные организации, осуществляющие деятельность по воспитанию, образованию и просвещению).</p>	<p>Предельное количество этажей – до трех надземных этажей.</p> <p>Размеры земельных участков:</p> <ul style="list-style-type: none"> Н муниципальные дошкольные образовательные организации – не менее 1000 кв.м.; Н муниципальные общеобразовательные организации – не менее 2000 кв.м.; Н муниципальные организации дополнительного образования – не менее 450 кв.м. <p>Минимальные отступы от границ земельного участка, со стороны красной линии:</p> <ul style="list-style-type: none"> – 25 м в городе; – 10 м в селах. <p>Минимальные отступы от границ земельного участка:</p> <ul style="list-style-type: none"> – 6 м до основного строения; – 1 м до вспомогательных и хозяйственных построек. <p>Вспомогательные строения размещать со стороны улиц не допускается.</p> <p>Максимальный процент застройки в границах земельного участка – 60%, включая основное строение и вспомогательные, обеспечивающие функционирование объекта.</p>

<p>Отдых (рекреация)</p> <p>(5.0)</p>	<p>Обустройство мест для занятия спортом, физической культурой, пешими или верховыми прогулками, отдыха и туризма, наблюдения за природой, пикников, охоты, рыбалки и иной деятельности; создание и уход за парками, городскими лесами, садами и скверами, прудами, озерами, водохранилищами, пляжами, береговыми полосами водных объектов общего пользования а также обустройство мест отдыха в них. Содержание данного вида разрешенного использования включает в себя содержание видов разрешенного использования с кодами 5.1-5.5.</p>	<p>Предельное количество этажей – до 2 надземных этажей.</p> <p>Размеры земельных участков – не менее 100 кв.м.</p> <p>Минимальные отступы от границ земельного участка:</p> <ul style="list-style-type: none"> – 5 м до выступающих конструктивных элементов (крыльцо, пандус, приямок, отмостка и т.д.) основного здания; – 1 м до вспомогательных построек. <p>Максимальный процент застройки в границах земельного участка – 60%, включая основное строение и вспомогательные, обеспечивающие функционирование объекта.</p> <p>Минимальный процент озеленения – не менее 20% от площади земельного участка.</p>
<p>Спорт</p> <p>(5.1)</p>	<p>Размещение объектов капитального строительства в качестве спортивных клубов, спортивных залов, бассейнов, устройство площадок для занятия спортом и физкультурой (беговые дорожки, спортивные сооружения, теннисные корты, поля для спортивной игры, автодромы, мотодромы, трамплины, трассы и спортивные стрельбища), в том числе водным (причалы и сооружения, необходимые для водных видов спорта и хранения соответствующего инвентаря); размещение спортивных баз и лагерей.</p>	<p>Предельное количество этажей – до 2 надземных этажей.</p> <p>Размеры земельных участков – не менее 100 кв. м.</p> <p>Минимальные отступы от границ земельного участка:</p> <ul style="list-style-type: none"> – 5 м до выступающих конструктивных элементов (крыльцо, пандус, приямок, отмостка и т.д.) основного здания; – 1 м до вспомогательных построек. <p>Максимальный процент застройки в границах земельного участка – 60%, включая основное строение и вспомогательные, обеспечивающие функционирование объекта.</p> <p>Минимальный процент озеленения – не менее 20% от площади земельного участка.</p> <p>Минимальное расстояние от границ спортплощадок до окон жилых домов необходимо принимать от 20 до 40 м в зависимости от шумовых характеристик площадки.</p>

<p>Религиозное использование</p> <p>(3.7)</p>	<p>Размещение объектов капитального строительства, предназначенных для отправления религиозных обрядов (церкви, соборы, храмы, часовни, монастыри, мечети, молельные дома); размещение объектов капитального строительства, предназначенных для постоянного местонахождения духовных лиц, паломников и послушников в связи с осуществлением ими религиозной службы, а также для осуществления благотворительной и религиозной образовательной деятельности (монастыри, скиты, воскресные школы, семинарии, духовные училища).</p>	<p>Размеры земельных участков не подлежат установлению.</p> <p>Минимальные отступы от границ земельного участка:</p> <ul style="list-style-type: none"> – 3 м до основного строения; – 1 м до хозяйственных построек. <p>Минимальные отступы от границ земельного участка со стороны красной линии:</p> <ul style="list-style-type: none"> – 3 м от красных линий проездов; – 5 м от красных линий улиц. <p>Предельная максимальная высота – до 3 этажей.</p> <p>Вспомогательные строения и хозяйственные постройки размещать со стороны улиц не допускается.</p> <p>Максимальный процент застройки в границах земельного участка – 50%, включая основное строение и вспомогательные, обеспечивающие функционирование объекта.</p> <p>Площадь, занятая дорожками, проездами и площадками с твердым покрытием, не должна превышать 10-20% от площади земельного участка;</p>
<p>Магазины</p> <p>(4.4)</p>	<p>Размещение объектов капитального строительства, предназначенных для продажи товаров, торговая площадь которых составляет до 5000 кв.м.</p>	<p>Предельное количество этажей – до 2 надземных этажей.</p> <p>Размеры земельных участков – не менее 200 кв.м.</p> <p>Минимальные отступы от границ земельного участка:</p> <ul style="list-style-type: none"> – 3 м до выступающих конструктивных элементов (крыльцо, пандус, приямок, отмостка и т.д.) основного здания; – 1 м до хозяйственных построек. <p>Минимальные отступы от границ земельного участка со стороны красной линии:</p> <ul style="list-style-type: none"> – 3 м от красных линий проездов; – 5 м от красных линий улиц. <p>Максимальный процент застройки в границах земельного участка – 75%, включая основное строение и вспомогательные, обеспечивающие функционирование объекта.</p> <p>Минимальный процент озеленения 15% от площади земельного участка.</p>

<p>Бытовое обслуживание</p> <p>(3.3)</p>	<p>Размещение объектов капитального строительства, предназначенных для оказания населению или организациям бытовых услуг (мастерские мелкого ремонта, ателье, бани, парикмахерские, прачечные, химчистки, похоронные бюро)</p>	<p>Предельное количество этажей – до 3 надземных этажей.</p> <p>Предельные (максимальные и(или) минимальные) размеры земельных участков не устанавливаются.</p> <p>Минимальные отступы от границ земельного участка:</p> <ul style="list-style-type: none"> – 3 м до выступающих конструктивных элементов (крыльцо, пандус, приямок, отмостка и т.д.) основного здания; – 1 м до хозяйственных построек. <p>В условиях реконструкции и дефицита территорий допускается размещение зданий по красной линии улиц.</p> <p>Максимальный процент застройки в границах земельного участка – 75%, включая основное строение и вспомогательные, обеспечивающие функционирование объекта.</p> <p>Минимальный процент озеленения – 15% от площади земельного участка.</p>
<p>Связь</p> <p>(6.8)</p>	<p>Размещение объектов связи, радиовещания, телевидения, включая воздушные радиорелейные, надземные и подземные кабельные линии связи, линии радиофикации, антенные поля, усилительные пункты на кабельных линиях связи, инфраструктуру спутниковой связи и телерадиовещания, за исключением объектов связи, размещение которых предусмотрено содержанием вида разрешенного использования с кодом 3.1 Классификатора видов разрешенного использования земельных участков.</p>	<p>Предельное количество этажей – до 1 надземного этажа.</p> <p>Предельные (максимальные и(или) минимальные) размеры земельных участков не устанавливаются.</p> <p>Минимальные отступы от границ земельного участка не подлежат установлению.</p> <p>Максимальный процент застройки в границах земельного участка – 90%.</p>

<p>Земельные участки (территории) общего пользования</p> <p>(12.0)</p>	<p>размещение объектов улично-дорожной сети, автомобильных дорог и пешеходных тротуаров в границах населенных пунктов, пешеходных переходов, набережных, береговых полос водных объектов общего пользования, скверов, бульваров, площадей, проездов, малых архитектурных форм благоустройства.</p>	<p>Предельные (минимальные и (или) максимальные) размеры земельных участков, предельные параметры разрешенного строительства, реконструкции объектов капитального строительства не подлежат установлению.</p> <p>Минимальные отступы от границ земельного участка не подлежат установлению.</p> <p>Максимальный процент застройки земельного участка не подлежит установлению.</p>
<p>Амбулаторно-поликлиническое обслуживание</p> <p>(3.4.1)</p>	<p>Размещение объектов капитального строительства, предназначенных для оказания гражданам амбулаторно-поликлинической медицинской помощи (поликлиники, фельдшерские пункты, пункты здравоохранения, центры матери и ребенка, диагностические центры, молочные кухни, станции донорства крови, клинические лаборатории)</p>	<p>Предельное количество этажей – до 4 надземных этажей.</p> <p>Условия размещения и (или) максимальные размеры (площадь) отдельных объектов: Амбулатории, поликлиники общей площадью не менее 400 кв.м.</p> <p>Минимальные отступы от границ земельного участка:</p> <ul style="list-style-type: none"> – 5 м до выступающих конструктивных элементов (крыльцо, пандус, приямок, отмостка и т.д.) основного здания; – 1 м до хозяйственных построек. <p>В условиях реконструкции и дефицита территорий допускается размещение зданий по красной линии улиц.</p> <p>Максимальный процент застройки в границах земельного участка – 70%, включая основное строение и вспомогательные, обеспечивающие функционирование объекта.</p> <p>Минимальный процент озеленения – 30% от площади земельного участка.</p>

<p>Коммунальное обслуживание</p> <p>(3.1)</p>	<p>Размещение объектов капитального строительства в целях обеспечения физических и юридических лиц коммунальными услугами, в частности: поставки воды, тепла, электричества, газа, предоставления услуг связи, отвода канализационных стоков, очистки и уборки объектов недвижимости (котельных, водозаборов, очистных сооружений, насосных станций, водопроводов, линий электропередач, трансформаторных подстанций, газопроводов, линий связи, телефонных станций, канализаций, стоянок, гаражей и мастерских для обслуживания уборочной и аварийной техники, а также зданий или помещений, предназначенных для приема физических и юридических лиц в связи с предоставлением им коммунальных услуг).</p>	<p>Предельное количество этажей – не более 3 этажей.</p> <p>Предельные (максимальные и (или) минимальные) размеры земельных участков не устанавливаются.</p> <p>Минимальные отступы от границ земельного участка: с учетом действующих санитарно-эпидемиологических правил и нормативов.</p> <p>В условиях реконструкции и дефицита территорий допускается сокращение отступа и/или размещение зданий по красной линии улиц.</p> <p>Максимальный процент застройки в границах земельного участка не подлежит установлению.</p>
---	---	--

<p>Автомобильный транспорт</p> <p>(7.2)</p>	<p>Размещение автомобильных дорог и технически связанных с ними сооружений; размещение зданий и сооружений, предназначенных для обслуживания пассажиров, а также обеспечивающие работу транспортных средств, размещение объектов, предназначенных для размещения постов органов внутренних дел, ответственных за безопасность дорожного движения; оборудование земельных участков для стоянок автомобильного транспорта, а также для размещения депо (устройства мест стоянок) автомобильного транспорта, осуществляющего перевозки людей по установленному маршруту</p>	<p>Предельное количество этажей – не более 3 этажей.</p> <p>Предельные (максимальные и(или) минимальные) размеры земельных участков не устанавливаются.</p> <p>Минимальные отступы от границ земельного участка: с учетом действующих санитарно-эпидемиологических правил и нормативов.</p> <p>В условиях реконструкции и дефицита территорий допускается сокращение отступа и/или размещение зданий по красной линии улиц.</p> <p>Максимальный процент застройки в границах земельного участка не подлежит установлению.</p>
---	--	---

Вспомогательные виды и параметры разрешенного использования земельных участков и объектов капитального строительства для Ж-1А:

Виды использования		Параметры разрешенного использования вспомогательных видов разрешенного использования
Основной вид разрешенного использования (наименование, код)	Вспомогательные виды разрешенного использования	

<p>Для индивидуального жилищного строительства</p> <p>(2.1)</p>	<p>Хозяйственно-бытовые постройки для удовлетворения личных нужд граждан: гараж, сарай, баня, бассейн, теплица, беседка, сооружения для хранения сельскохозяйственной продукции, сооружения для содержания и разведения сельскохозяйственных животных; инженерные сооружения коммунального обслуживания; сооружения инженерной защиты</p>	<p>Применяются параметры разрешенного использования, содержащиеся в основном виде разрешенного использования</p>
---	---	--

1.4 Ограничения использования земельных участков и иных объектов недвижимости, расположенных в пределах зон с особыми условиями использования территории:

Регламентируются статьями 42-44.1, 47, 48 Правил землепользования и застройки городского округа город Бор, утвержденных решением совета депутатов городского округа город Бор от 25.12.2012 №114, а так же другим действующим законодательством.

1.4.1. При разработке документации по планировке территории соблюдать ограничения, установленные ст. 30, 31 Федерального закона от 25.06.2002 №73-ФЗ «Об объектах культурного наследия (памятниках истории и культуры) народов Российской Федерации» по земельным участкам, подлежащим хозяйственному освоению и расположенным вне границ объектов археологического наследия, требуется проведение историко-культурной экспертизы до начала землеустроительных, земляных, строительных, мелиоративных, хозяйственных и иных работ, осуществляемое органами, уполномоченными в области охраны объектов культурного наследия, за счет средств заказчика.

1.4.2. В соответствии с генеральным планом городского округа город Бор Нижегородской области, рекомендациями по проведению инженерных изысканий, проектированию, строительству и эксплуатации зданий и сооружений на закарстованных территориях Нижегородской области, утвержденными департаментом градостроительного развития территории Нижегородской области 09.04.2012 года, территория расположена в зоне с низкой необходимостью учета негативного влияния карста при инженерно-строительном освоении территории.

1.4.3. При проектировании обеспечить соблюдение требований постановления Правительства РФ от 24.02.2009 №160 «Правила установления охранных зон объектов электросетевого хозяйства и особых условий использования земельных участков, расположенных в границах таких зон».

1.4.4. При подготовке проекта планировки территории обеспечить соблюдение требований согласно Водного кодекса РФ. Территория в границах подготовки проекта планировки и межевания территории расположена в границах:

- водоохраной зоны реки Везлома;

1.5. Дополнительные исходные данные необходимо получить в:

- Департаменте региональной безопасности Нижегородской области для разработки раздела проекта, содержащего мероприятия по защите территории от чрезвычайных ситуаций природного и техногенного характера, мероприятия по гражданской обороне и обеспечению пожарной безопасности;

- Управлении государственной охраны объектов культурного наследия Нижегородской области задание на необходимость проведения археологической экспертизы.

- районном подразделении Территориального органа Федеральной службы государственной статистики по Нижегородской области информацию о демографической структуре г. Бор (в случае размещения на территории жилой застройки);

- управлении народного образования администрации городского округа город Бор Нижегородской области по наполняемости существующих детских образовательных организаций и муниципальных образовательных учреждений на территории г. Бор (в случае размещения на территории жилой застройки);

- департаменте имущественных и земельных отношений администрации городского округа город Бор Нижегородской области информацию о границах ранее утвержденных схем расположения земельных участков на кадастровом плане территории, срок действия которых не истек;

- инженерных службах городского округа технические условия;

- ФГБУ «ФКП Росреестра» по Нижегородской области информацию о земельных участках, поставленных на государственный кадастровый учет в границах разработки документации по планировке территории.

1.6 Проведение инженерных изысканий:

Проект планировки и межевания территории выполнить с учетом материалов и результатов инженерных изысканий.

Виды инженерных изысканий, необходимые для подготовки проекта планировки и межевания территории, правила их выполнения определить согласно утвержденному заданию на выполнение инженерных изысканий в соответствии с требованием постановления Правительства Российской Федерации от 31.03.2017 № 402 «Об утверждении правил выполнения инженерных изысканий, необходимых для подготовки документации по планировке территории, перечня видов инженерных изысканий, необходимых для подготовки документации по планировке территории, и о внесении изменений в постановление Правительства Российской Федерации от 19 января 2006 г. № 20».

Состав и объем инженерных изысканий для подготовки проекта планировки и межевания территории, метод их выполнения устанавливаются с учетом требований технических регламентов программой инженерных изысканий, разработанной на основании задания на выполнение инженерных изысканий. Задание на выполнение инженерных изысканий составлено и утверждено администрацией городского округа г. Бор Нижегородской области от . .2020 г.

Состав материалов и результатов инженерных изысканий должен соответствовать требованиям постановления Правительства Российской Федерации от 22.04.2017 № 485 «О составе материалов и результатов инженерных изысканий, подлежащих размещению в информационных системах обеспечения градостроительной деятельности, федеральной государственной информационной системе территориального планирования, государственном фонде материалов и данных инженерных изысканий, едином государственном фонде данных о состоянии окружающей среды, ее загрязнении, а также о форме и порядке их представления».

Достаточность материалов инженерных изысканий для подготовки проекта планировки и межевания территории определяется лицом, по инициативе которого принимается решение о подготовке проекта планировки и межевания территории, либо лицами, указанными в части 1.1 статьи 45 Градостроительного кодекса Российской Федерации.

Результаты инженерных изысканий входят в состав обосновывающей части проекта планировки и межевания территории и подлежат размещению в Государственной информационной системе объектов градостроительной деятельности Нижегородской области (далее - ГИСОГД НО) в срок не более чем один месяц со дня их выполнения.

2. Основные требования к составу, содержанию и форме представляемых материалов по этапам разработки документации по планировке территории, последовательность и сроки выполнения работ

Документацию по планировке территории выполнить на основании генерального плана, Правил землепользования и застройки городского округа город Бор Нижегородской области, в соответствии с требованиями технических регламентов, региональных нормативов градостроительного проектирования Нижегородской области, утвержденных постановлением Правительства Нижегородской области от 31.12.2015 №921, градостроительных регламентов, границ зон с особыми условиями использования территорий, с учетом программ комплексного развития систем коммунальной инфраструктуры, транспортной и социальной инфраструктур городского округа город Бор и ранее разработанной документации по планировке территории.

Документацию по планировке территории (проект планировки территории, включая проект межевания территории) выполнить в 2 этапа. Материалы по 2 этапам обязательные для предоставления в администрацию городского округа город Бор Нижегородской области:

2.1. Первый этап – разработка концепции архитектурно-планировочного и объемно-пространственного решения территории.

1. Графическая часть:

- а) красные линии.;
- б) границы существующих и планируемых элементов планировочной структуры;
- в) границы зон планируемого размещения объектов капитального строительства;

2) положение о характеристиках планируемого развития территории, в том числе о плотности и параметрах застройки территории, о характеристиках объектов капитального строительства жилого, производственного, общественно-делового и иного назначения и необходимых для функционирования таких объектов и обеспечения жизнедеятельности граждан объектов коммунальной, транспортной, социальной инфраструктур, в том числе объектов, включенных в программы комплексного развития систем коммунальной инфраструктуры, программы комплексного развития транспортной инфраструктуры, программы комплексного развития социальной инфраструктуры и необходимых для развития территории в границах элемента планировочной структуры. Для зон планируемого размещения объектов федерального значения, объектов регионального значения, объектов местного значения в такое положение включаются сведения о плотности и параметрах застройки территории, необходимые для размещения указанных объектов, а также информация о планируемых мероприятиях по обеспечению сохранения применительно к территориальным зонам, в которых планируется размещение указанных объектов, фактических показателей обеспеченности территории объектами коммунальной, транспортной, социальной инфраструктур и фактических показателей территориальной доступности таких объектов для населения;

3) положения об очередности планируемого развития территории, содержащие этапы проектирования, строительства, реконструкции объектов капитального строительства жилого, производственного, общественно-делового и иного назначения и этапы строительства, реконструкции необходимых для функционирования таких объектов и обеспечения жизнедеятельности граждан объектов коммунальной, транспортной, социальной инфраструктур, в том числе объектов, включенных в программы комплексного развития систем коммунальной инфраструктуры, программы комплексного развития транспортной инфраструктуры, программы комплексного развития социальной инфраструктуры.

2.2. Второй этап – подготовка документации по планировке территории (проекта планировки территории, включая проект межевания территории) в соответствии с одобренной концепцией архитектурно-планировочного и объемно-пространственного решения территории.

Текстовая часть:

1) перечень и сведения о площади образуемых земельных участков, в том числе возможные способы их образования;

2) перечень и сведения о площади образуемых земельных участков, которые будут отнесены к территориям общего пользования или имуществу общего пользования, в том числе в отношении которых предполагаются резервирование и (или) изъятие для государственных или муниципальных нужд;

3) вид разрешенного использования образуемых земельных участков.

4) отразить обязательства по обеспечению индивидуальных жилых домов системами инженерно-технического обеспечения, дорогами и проездами.

Графическая часть:

1) границы планируемых (в случае, если подготовка проекта межевания территории осуществляется в составе проекта планировки территории) и существующих элементов планировочной структуры;

2) красные линии, утвержденные в составе проекта планировки территории, или красные линии, утверждаемые, изменяемые проектом межевания территории;

3) линии отступа от красных линий в целях определения мест допустимого размещения зданий, строений, сооружений;

4) границы образуемых и (или) изменяемых земельных участков, условные номера образуемых земельных участков, в том числе в отношении которых предполагаются их резервирование и (или) изъятие для государственных или муниципальных нужд;

5) границы зон действия публичных сервитутов.

Материалы по обоснованию документации по планировке территории:

Проект планировки территории:

1) карту (фрагмент карты) планировочной структуры территорий поселения, городского округа, межселенной территории муниципального района с отображением границ элементов планировочной структуры;

2) результаты инженерных изысканий в объеме, предусмотренном разрабатываемой исполнителем работ программой инженерных изысканий, в случаях, если выполнение таких инженерных изысканий для подготовки документации по планировке территории;

3) обоснование определения границ зон планируемого размещения объектов капитального строительства;

4) схему организации движения транспорта (включая транспорт общего пользования) и пешеходов, отражающую местоположение объектов транспортной инфраструктуры и учитывающую существующие и прогнозные потребности в транспортном обеспечении на территории, а также схему организации улично-дорожной сети;

5) схему границ территорий объектов культурного наследия;

6) схему границ зон с особыми условиями использования территории;

7) обоснование соответствия планируемых параметров, местоположения и назначения объектов регионального значения, объектов местного значения нормативам градостроительного проектирования и требованиям градостроительных регламентов, а также применительно к территории, в границах которой предусматривается осуществление деятельности по комплексному и устойчивому развитию территории, установленным правилами землепользования и застройки расчетным показателям минимально допустимого уровня обеспеченности территории объектами коммунальной, транспортной, социальной инфраструктур и расчетным показателям максимально допустимого уровня территориальной доступности таких объектов для населения;

8) схему, отображающую местоположение существующих объектов капитального строительства, в том числе линейных объектов, объектов, подлежащих сносу, объектов незавершенного строительства, а также проходы к водным объектам общего пользования и их береговым полосам;

9) варианты планировочных и (или) объемно-пространственных решений застройки территории в соответствии с проектом планировки территории (в отношении элементов планировочной структуры, расположенных в жилых или общественно-деловых зонах);

10) перечень мероприятий по защите территории от чрезвычайных ситуаций природного и техногенного характера, в том числе по обеспечению пожарной безопасности и по гражданской обороне;

11) перечень мероприятий по охране окружающей среды;

12) обоснование очередности планируемого развития территории;

13) схему вертикальной планировки территории, инженерной подготовки и инженерной защиты территории;

Примечание: по усмотрению разработчика проекта и по согласованию с заказчиком возможно совмещение и выполнение дополнительных разделов, чертежей и схем;

Проект межевания территории:

1) границы существующих земельных участков;

2) границы зон с особыми условиями использования территорий;

3) местоположение существующих объектов капитального строительства;

4) границы особо охраняемых природных территорий;

5) границы территорий объектов культурного наследия.

3. Согласование документации по планировке территории

3.1. Согласование первого этапа – концепции архитектурно-планировочного и объемно-пространственного решения территории

Результатом согласования первого этапа является письмо администрации городского округа город Бор Нижегородской области. При необходимости концепция архитектурно-планировочного и объемно-пространственного решения территории может быть рассмотрена на архитектурном совете при Министерстве градостроительного развития территорий Нижегородской области или Градостроительном совете Нижегородской области, а так же направлена на дополнительные согласования.

3.2. Согласование второго этапа – документации по планировке территории (проекта планировки территории, включая проект межевания территории)

До предоставления в администрацию городского округа город Бор Нижегородской области документацию согласовать с:

- Департаментом региональной безопасности Нижегородской области – раздел проекта, содержащий мероприятия по защите территории от чрезвычайных ситуаций природного и техногенного характера, мероприятия по гражданской обороне и обеспечению пожарной безопасности;

Примечание: При необходимости администрация городского округа город Бор Нижегородской области может направить документацию по планировке территории на дополнительные согласования.

4. Требования к оформлению и сроки представления документации по планировке территории

4.1. Концепция архитектурно-планировочного объемно-пространственного решения территории предоставляется в администрацию городского округа город Бор Нижегородской области в бумажном и электронном виде в одном экземпляре в объеме, указанном в разделе 2 настоящего задания.

4.2. Документация по планировке территории (проект планировки территории, включая проект межевания территории) представляется в администрацию городского округа город Бор Нижегородской области в бумажном и электронном виде ТВ одном экземпляре в объеме, указанном в разделе 2 настоящего задания.

4.3. К электронному виду проекта предъявляются следующие требования:

1. Пояснительная записка и основные положения проекта в форматах *.RTF, *.DOC, *.PDF;

2. Чертежи и схемы в форматах *.DXF, *.MIF, *.MID, а так же их растровые копии в форматах *.JPG, *.BMP и т.п.

3. Объемно-пространственное решение застройки в форматах *.PLN, *.DWG.

4. Структуру векторных слоев предусмотреть в соответствии с приведенной таблицей.

№ п/п	Наименование класса объектов	Содержание
1	Граница разработки проекта	Граница разработки проекта
2	Красные линии	Проектируемые красные линии
3	Здания и сооружения	Проектируемые строения, здания, сооружения и т.п.

4	Границы межевания	Границы земельных участков при межевании
---	-------------------	--

* Чертежи и схемы проекта межевания территории выполнить в системе координат, используемой для ведения государственного кадастра недвижимости (ГСК-52).

4.4. Сроки предоставления документации по планировке территории:

Концепция архитектурно-планировочного и объемно-пространственного решения территории предоставляется в администрацию городского округа город Бор Нижегородской области не позднее .02.2021года.

Документация по планировке территории (проект планировки территории, включая проект межевания территории, градостроительные планы земельных участков, подлежащих застройке) предоставляются в администрацию городского округа город Бор Нижегородской области для утверждения в установленном законом порядке **не позднее .07.2021 года.** (Постановление администрации городского округа город Бор Нижегородской области от №).

5. Иные условия

5.1. При непредставлении документации по планировке территории в администрацию городского округа город Бор Нижегородской области в указанный срок постановление администрации городского округа город Бор Нижегородской области от № , срок действия настоящего задания прекращается.

5.2. В случае возникновения обстоятельств, требующих пересмотра условий задания, изменения в него могут быть внесены по согласованию с заказчиком.

5.3. Утвержденная документация по планировке территории в одном экземпляре в бумажном виде и в двух экземплярах в электронном виде передается в администрацию городского округа город Бор Нижегородской области для хранения в информационной системе объектов градостроительной деятельности.

5.4. В соответствии с требованиями Градостроительного кодекса Российской Федерации проект планировки и межевания территории до его утверждения подлежит обязательному рассмотрению на публичных слушаниях. Порядок организации и проведения публичных слушаний по проекту планировки и межевания регламентируется ст. 46 Градостроительного кодекса Российской Федерации и Положением о порядке проведения публичных слушаний в городском округе город Бор Нижегородской области, утвержденным советом депутатов городского округа город Бор Нижегородской области от 16.07.2010 №15 (с изменениями).

5.6. Риски по недостижению результата (согласование, утверждение и реализация документации по планировке территории) лежат на стороне заказчика.

Задание получил:

Фамилия, имя, отчество получателя- представителя застройщика	Должность, номер телефона	Дата получения задания	Подпись получателя
---	------------------------------	---------------------------	--------------------

--	--	--	--



УТВЕРЖДЕНО
постановлением администрации
городского округа г. Бор
от 08.02.2021 № 527

**ЗАДАНИЕ НА ВЫПОЛНЕНИЕ ИНЖЕНЕРНЫХ ИЗЫСКАНИЙ ДЛЯ ПОДГОТОВКИ
ПРОЕКТА ПЛАНИРОВКИ И МЕЖЕВАНИЯ ТЕРРИТОРИИ**

1. Наименование объекта	Инженерно-геодезические изыскания в границах, указанных в приложении к настоящему заданию.
2. Сведения и данные об объекте	Площадь –3,5 га
3. Наименование и контактные данные заказчика	Чернигин Алексей Николаевич
4. Местоположение	Земельный участок, расположенный между д. Белоусово и д. Трубниково (Краснослободский с/с) городского округа г. Бор для земельного участка с кадастровым номером 52:20:1100051:339
5. Стадия проектирования	Проект планировки и межевания территории
6. Цели и задачи инженерных изысканий	Инженерно-геодезические изыскания для подготовки проекта планировки межевания территории: - выполнить топографическую съемку участка работ согласно приложению к настоящему заданию в масштабе М 1:500, с сечением рельефа 0,5 м; выполнить съемку всех наземных и подземных инженерных коммуникаций с указанием их технических характеристик.
7. Необходимость выполнения отдельных видов инженерных изысканий	Не требуется
8. Перечень нормативных документов, в соответствии с требованиями которых необходимо выполнить инженерные изыскания	Свод правил СП 47.13330.2016 «Инженерные изыскания для строительства. Основные положения. Актуализированная редакция СНиП 11-02-96»; СП 11-04-97 «Инженерно-геодезические изыскания для строительства»; ГОСТ Р 52440-2005 «Модели местности цифровые. Общие требования»; ГОСТ 21.301-2014. Межгосударственный стандарт. Система проектной документации для строительства. Основные требования к оформлению отчетной документации по инженерным изысканиям"; ГОСТ 2.105-95. Межгосударственный стандарт. Единая система конструкторской документации. Общие требования к текстовым документам"; ГКИНП-02-033-82 «Инструкция по топографической съемке в масштабах 1:5000, 1:2000, 1:1000 и 1:500»; - постановление Правительства российской Федерации от 31.03.2017 № 402
9. Требования к точности и надежности данных, получаемых при инженерных изысканиях	Точность, детальность, полнота и оформление инженерно-топографического плана должны соответствовать требованиям СП 47.13330.2016 «Инженерные изыскания для строительства. Основные положения. Актуализированная редакция СНиП 11-02-96» и СП 11-04-97 «Инженерно-геодезические изыскания для строительства».


<p>10. Требования к материалам и результатам инженерных изысканий</p>	<p>Результаты инженерно-геодезических изысканий должны соответствовать требованиям СП 11-104-97 «Инженерно-геодезические изыскания для строительства».</p> <p>В результате инженерно-геодезических изысканий предоставить Заказчику сброшюрованный технический отчёт в 3 экземплярах и 1 экземпляр в электронном виде (в формате программного продукта AutoCad – dwg) в системе координат ГСК-52.</p>
---	---

Фрагмент карты функциональных зон генерального плана городского округа город Бор, утвержденного решением совета депутатов городского округа город Бор от 25.12.2012 № 113 (с изменениями)

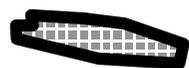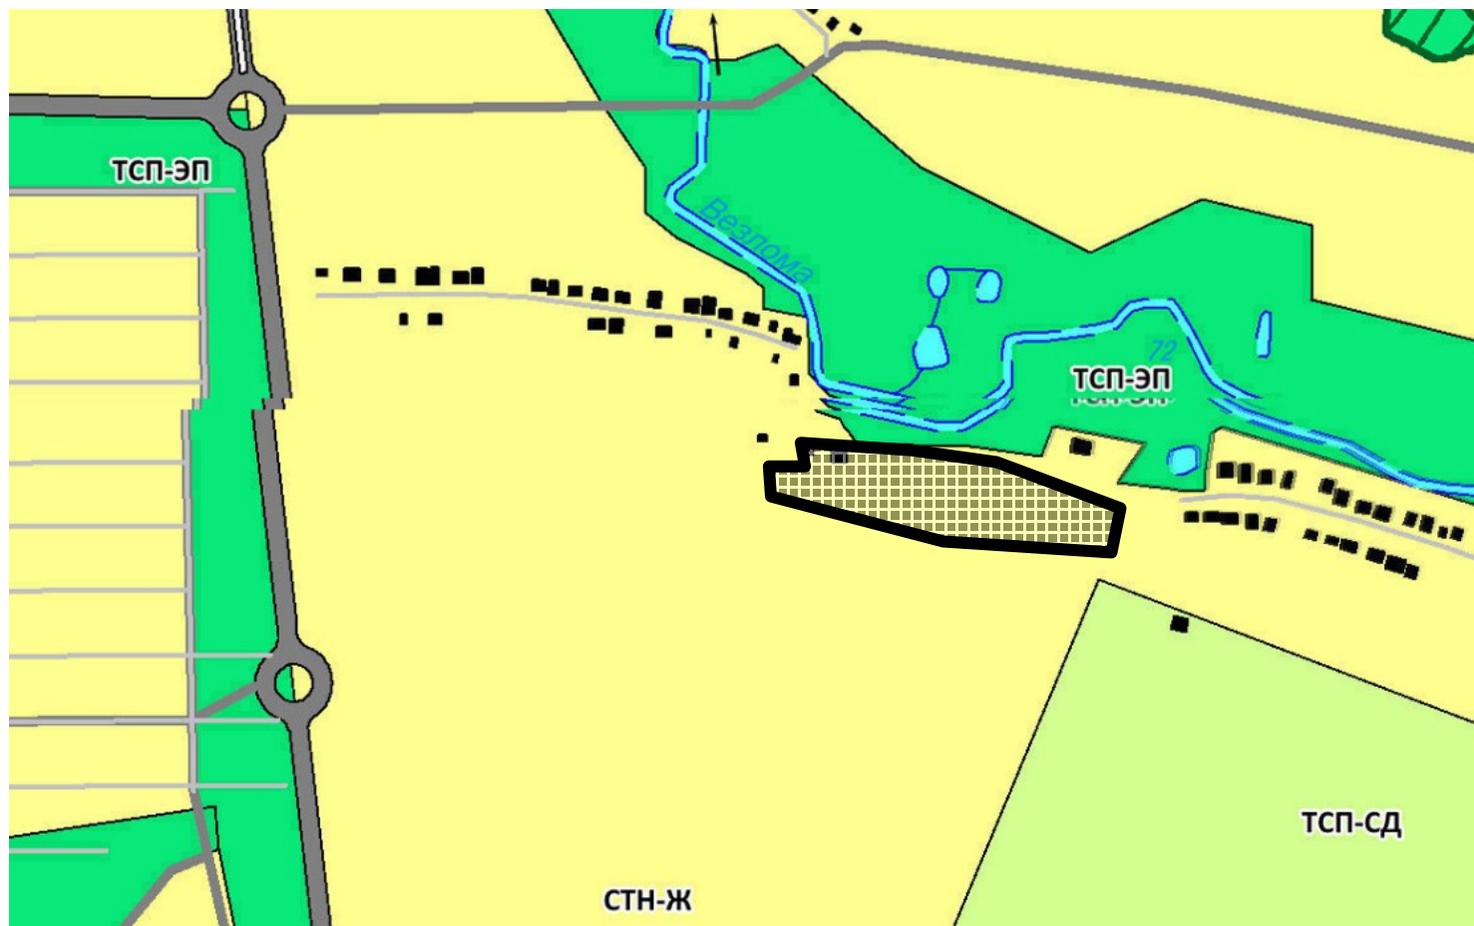

Границы подготовки документации по планировке территории

Фрагмент карты градостроительного зонирования Правил землепользования и застройки городского округа город Бор, утвержденных решением совета депутатов городского округа город Бор от 25.12.2012 № 114 (с изменениями)

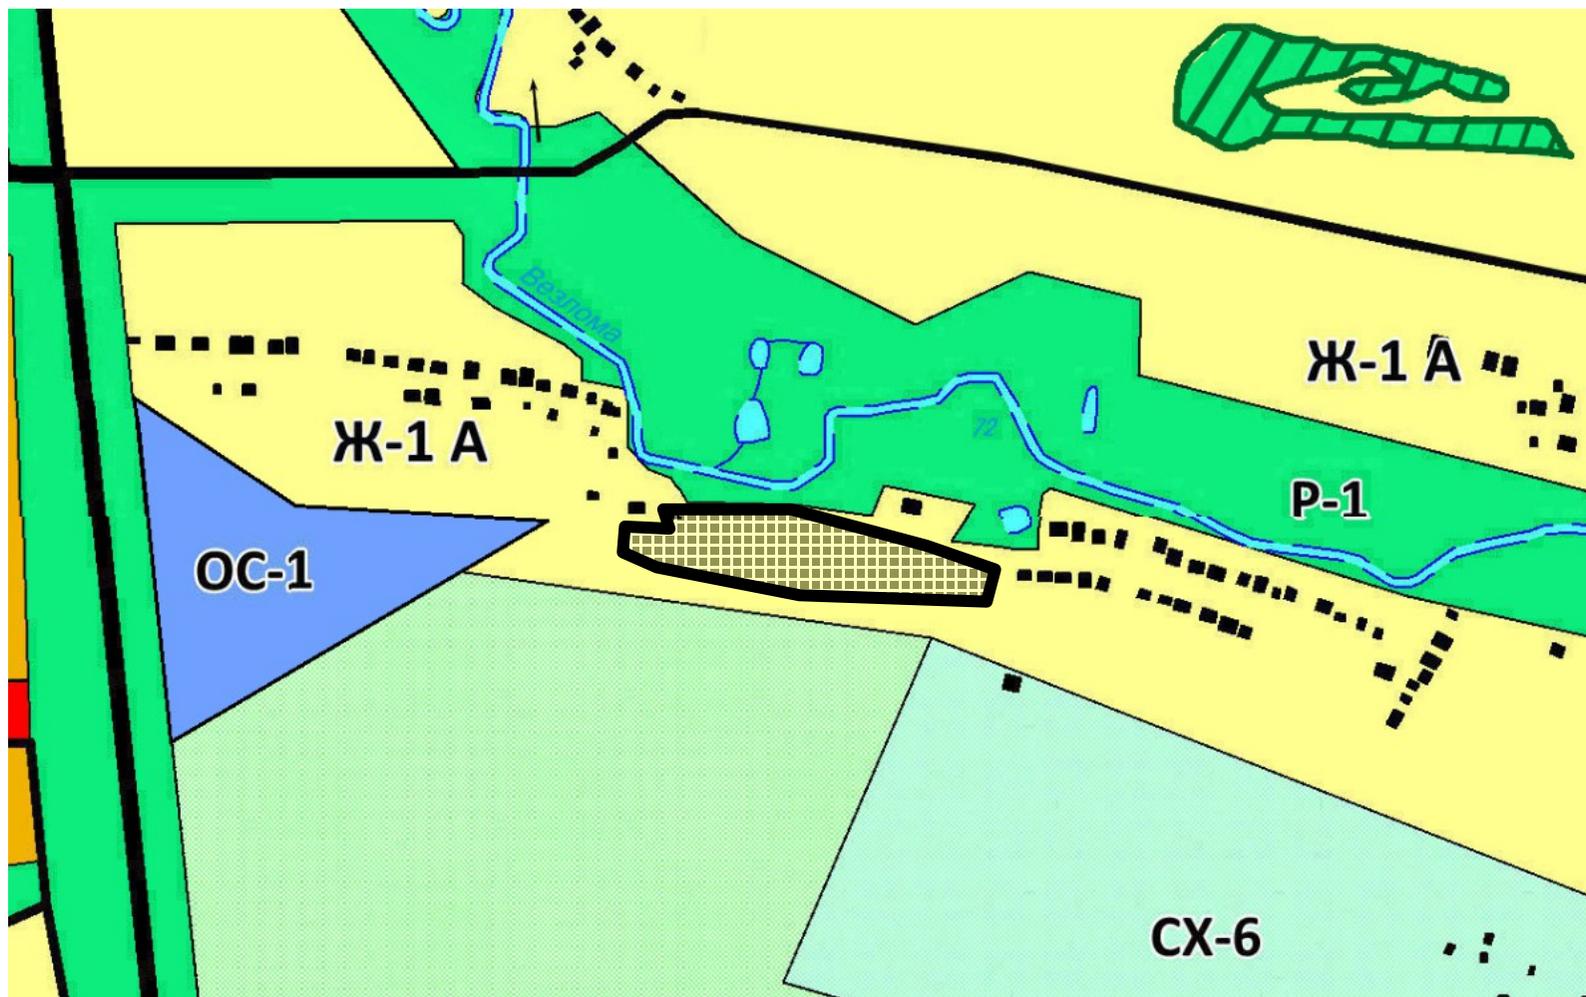

Границы подготовки документации по планировке территории

Расчет обеспеченности территории объектами социального и коммунально-бытового назначения (в соответствии с требованиями СП 42.13330.2011 «Градостроительство. Планировка и застройка городских и сельских поселений»)

N п/п	Наименование	Расчет	Единица измерени я	Примечание
Объекты социального назначения				
1	Детские образовательные учреждения	$K_{доу} = (N * k) / 1000$ Где N - численность населения по проекту K – количество детей соответствующего административного района города в возрасте от 1 года до 6 лет на 1000 человек	место	Коэффициент K определяется по исходным данным о демографической структуре населения административного района полученным в районном подразделении Территориального органа Федеральной службы государственной статистики по Нижегородской области информации о демографической структуре Краснослободского сельского совета городского округа город Бор Нижегородской области
2	Общеобразовательные учреждения	$K_{ш} = (N * (A + (B * 0,5))) / 1000$ Где N – численность населения по проекту A – количество детей соответствующего административного района города в возрасте от 7 до 14 лет на 1000 человек B – количество детей соответствующего административного района города в возрасте от 15 до 16 лет на 1000 человек	место	Коэффициент A, B определяются по исходным данным о демографической структуре населения административного района полученным в районном подразделении Территориального органа Федеральной службы государственной статистики по Нижегородской области информации о демографической структуре Краснослободского сельского совета городского округа город Бор Нижегородской области Коэффициент A 100%-ный охват детей основной школы (I-IX классы). Коэффициент B 50%-ный охват детей средней школы (X-IX классы).
3	Спортивно-досуговый комплекс	$K_{спорт} = N * 300 / 1000$ Где N – численность населения По проекту	кв.м.	

4	Поликлиника	$K_{пол} = N * 17,6 / 1000$, где N – численность населения по проекту	Посещен ий в смену	
5	Амбулатории	$K_{пол} = N * 50 / 1000$, где N – численность населения по проекту	кв.м.	
6	Аптечные киоски	$K_{апт} = N * 10 / 1000$, где N – численность населения по проекту	кв.м. общей площади	
7	Опорный пункт охраны порядка	1	объект	
Объекты коммунально-бытового назначения				
8	Продовольственный магазин	$K_{маг-п} = N * 160 / 1000$, где N – численность населения по проекту	кв.м. торговой площади	
9	Непродовольственный магазин	$K_{маг-нп} = N * 80 / 1000$, где N – численность населения по проекту		
10	Отделение связи	1	объект	
11	Предприятия бытового обслуживания	$K_{бытобсл} = N * 2 / 1000$, где N – численность населения по проекту		
12	Отделение сбербанка	$K_{сбер} = N * 40 / 1000$, где N – численность населения по проекту		
13	Административный центр	1	объект	При необходимости

**Расчет размеров территорий площадок общего пользования различного назначения
(в случае размещения на территории многоквартирных жилых домов)**

N п/п	Площадки	Единица измерени я	Расчет
1	Площадки для игр детей дошкольного и младшего школьного возраста	кв.м.	N*0.7 где N – численность населения
2	Площадки для отдыха взрослого населения		N*0.1 где N – численность населения
3	Площадки для занятий физкультурой		N*2,0 где N – численность населения
4	Площадки для хозяйственных целей и выгула собак		N*0.3 где N – численность населения

Нормативное значение общей площади территорий занимаемых площадками должна быть не менее 10% общей площади квартала (микрорайона) жилой зоны.

Расчет озелененных территорий квартала

$$S_{\text{озел.тер}} = S * 0.25$$

где

S – площадь квартала без учета участников школ и детских образовательных учреждений, кв.м.

В площадь отдельных участков озелененной территории включаются площадки для отдыха, для игр детей, пешеходные дорожки, если они занимают не более 30% общей площади (квартала) участка.

Характеристики планируемого развития территории

№ п/п	Наименование характеристики	Единица измерения	Примечание
1	Площадь территории в границах разработки проекта	га	Указывается значение в соответствии с заданием
2	Площадь территории квартала	кв.м.	Указывается значение в красных линиях
3	Численность населения в том числе: - в сохраняемых объектах - в объектах, планируемых к строительству	чел.	$N = N_{\text{сущ}} + N_{\text{проект}}$ где $N_{\text{сущ}}$ – количество населения в сохраняемых объектах в соответствии с полученными исходными данными $N_{\text{проект}}$ – количество перспективного населения в объектах, планируемых к строительству
4	Общая площадь, занятая под зданиями и сооружениями в том числе: - под сохраняемыми зданиями и сооружениями - под проектируемыми зданиями и сооружениями	кв.м.	$S = S_{\text{застр сущ}} + S_{\text{застр проект}}$ где $S_{\text{застр сущ}}$ – площадь, занятая сохраняемыми зданиями и сооружениями, расположенными на территории в границах квартала $S_{\text{застр проект}}$ – площадь, занятая проектируемыми зданиями и сооружениями в границах квартала
5	Общая площадь всех этажей зданий и сооружений в том числе: - сохраняемых зданий и сооружений - проектируемых зданий и сооружений	кв.м.	$S_{\text{общ. застр}} = S_{\text{общ. застр. сущ.}} + S_{\text{общ. застр. проект}}$ где $S_{\text{общ. застр. сущ}}$ – общая площадь всех этажей сохраняемых зданий и сооружений, расположенных в границах квартала $S_{\text{общ. застр. проект}}$ – общая площадь всех этажей проектируемых зданий и сооружений в границах квартала
6	Коэффициент застройки	-	$K_{\text{застр}} = S_{\text{застр}} / S$ где S – площадь квартала (п.2 таблицы) $S_{\text{застр}}$ – общая площадь, занятая под зданиями и сооружениями (п.3 таблицы) Нормативные значения коэффициента приведены в приложении №6
7	Коэффициент плотности застройки	-	$K_{\text{плот. застр}} = S_{\text{общ застр}} / S$ где S – площадь квартала (п 2 таблицы) $S_{\text{общ застр}}$ – общая площадь всех этажей зданий и сооружений (п. 4 таблицы) Нормативные значения коэффициента приведены в приложении №6
8	Этажность проектируемых объектов в том числе: - жилых домов - объектов обслуживания		Заполняется по проекту
9	Общая площадь жилых	кв.м.	Заполняется по проекту

	помещений (квартир)		
10	Общая площадь объектов обслуживания	кв.м.	Заполняется по проекту
11	Жилищная обеспеченность	кв.м. на чел.	$J = S_{\text{квартир}} / N$ где $S_{\text{квартир}}$ – общая площадь жилых помещений (квартир) (п.8 таблицы) N – численность населения (п.11 таблицы) Жилищная обеспеченность в соответствии с СП 42.13330.2011 «Градостроительство. Планировка и застройка городских и сельских поселений» в зависимости от уровня комфортности домов может быть: Престижный (бизнес-класс) – 40 кв.м. на чел. Массовый (эконом-класс) – 30 кв.м. на чел. Социальный (муниципальное жилье) – 20 кв.м. на чел.
12	Вместимость объектов социального назначения: - детские образовательные учреждения - общеобразовательные учреждения - больница - поликлиника	Мест/ коек/ посещений в смену	Заполняется в случае наличия объектов в проекте
13	Площадь озелененных территорий	кв.м.	Значение должно быть не менее 25% от площади квартала (п.2 таблицы) $Z_{\text{норматив}} = S * 0,25$ где S – площадь квартала без учета участков школ и детских образовательных учреждений
14	Вместимость автостоянок	Машино-мест	Заполняется по проекту
Нагрузки по инженерно-техническому обеспечению территории			
15	Водоснабжение	куб.м./ч	Заполняется по проекту
16	Канализация	куб.м./ч	
17	Газоснабжение	куб.м./ч	
18	Электроснабжение	кВт	
19	Теплоснабжение	Гкал/ч	
20	Радиофикация	Кол. радиоточек	
21	Телефонизация	Кол. номеров	
22	Ливневая канализация	л/с	

Приложение № 7

Коэффициент застройки (К застр) – отношение площади, занятой под зданиями и сооружениями, к площади участка (квартала);

Коэффициент плотности застройки (К плот застр) – отношение площади всех этажей зданий и сооружений к площади участка (квартала).

Территориальные зоны	Кзастр	Кплот.застр
Жилая		
Застройка многоквартирными многоэтажными жилыми домами	0,4	1,2
То же - реконструируемая	0,6	1,6
Застройка многоквартирными жилыми домами малой и средней	0,4	0,8
Застройка блокированными жилыми домами с приквартирными	0,3	0,6
Застройка одно-двухквартирными жилыми домами с	0,2	0,4
Общественно-деловая		
Многофункциональная застройка	1,0	3,0
Специализированная общественная застройка	0,8	2,4
Производственная		
Промышленная	0,8	2,4
Научно-производственная*	0,6	1,0
Коммунально-складская	0,6	1,8

Примечание:

1. Для жилых, общественно-деловых зон коэффициенты застройки и коэффициенты плотности застройки приведены для территории квартала (брутто) с учетом необходимых по расчету учреждений и предприятий обслуживания, гаражей; стоянок для автомобилей, зеленых насаждений, площадок и других объектов благоустройства. Для производственных зон указанные коэффициенты приведены для кварталов производственной застройки, включающей один или несколько объектов.

2. При подсчете коэффициентов плотности застройки площадь этажей определяется по внешним размерам здания. Учитывая только надземные этажи, включая мансардные. Подземные этажи зданий и сооружений не учитываются. Подземное сооружение не учитывается, если поверхность земли (надземная территория) над ним используется под озеленение, организацию площадок, автостоянок и другие виды благоустройства.

3. Границами кварталов являются красные линии.

4. При реконструкции сложившихся кварталов жилых, общественно-деловых зон (включая надстройку этажей, мансард) необходимо предусматривать требуемый по расчету объем учреждений и предприятий обслуживания для проживающего в этих кварталах населения. Допускается учитывать имеющиеся в соседних кварталах учреждения обслуживания при соблюдении нормативных радиусов их доступности (кроме дошкольных учреждений и начальных

школ). В условиях реконструкции существующей застройки плотность застройки допускается повышать, но не более чем на 30% при соблюдении санитарно-гигиенических и противопожарных норм.

Приложение № 8

Расчет площади земельных участков для объектов

N п/п	Наименование объекта	Площадь земельного участка
1	Многоквартирные дома	$S=S_k*U_{з.д}$ где

		<p>S_k – общая площадь жилых помещений в многоквартирном доме, кв.м.;</p> <p>Уз.д.- удельный показатель земельной доли</p> $\text{Уз.д.} = \text{Уз.д.} \cdot 18 / H$ <p>где</p> <p>Уз.д.18 – показатель земельной доли при 18м²/чел не менее 0,92,</p> <p>H – принятая расчетная жилищная обеспеченность по проекту, кв.м. на чел.</p>
2	Детское образовательное учреждение	$S = n \cdot k$ <p>где</p> <p>n – вместимость детского образовательного учреждения</p> <p>k – кв.м. на 1 место:</p> <p>если n до 100 мест то a=40 кв.м. на чел,</p> <p>если n свыше 100 мест то a=35 кв.м. на чел;</p> <p>Размеры земельных участков могут быть уменьшены: на 30-40% - в климатических подрайонах IA, IB, IC, ID, IA;</p> <p>На 25% - в условиях реконструкции;</p> <p>На 15% - при размещении на рельефе с уклоном более 20%;</p>
3	Общеобразовательные учреждения	$S = n \cdot k$ <p>где</p> <p>n – вместимость образовательного учреждения</p> <p>k – кв.м. на 1 учащегося:</p> <p>если n 40-400 мест то a=50 кв.м. на чел,</p> <p>если n 400-500 мест то a=60 кв.м. на чел,</p> <p>если n 500-600 мест то a=50 кв.м. на чел,</p> <p>если n 600-800 мест то a=40 кв.м. на чел,</p> <p>если n 800-1100 мест то a=33 кв.м. на чел,</p> <p>если n 1100-1500 мест то a=21 кв.м. на чел,</p> <p>если n 1500-2000 мест то a=17 кв.м. на чел,</p> <p>если свыше 2000 мест то a=16 кв.м. на чел</p>
4	Школы - интернаты	$S = n \cdot k$ <p>где</p> <p>n – вместимость школы - интерната</p> <p>k – кв.м. на 1 учащегося:</p> <p>если n 200-300 мест то a=70 кв.м. на чел,</p> <p>если n 300-500 мест то a=60 кв.м. на чел,</p> <p>если n более 500 мест то a=45 кв.м. на чел,</p>
5	Автостоянки (гаражи)	$S = n \cdot k$ <p>где</p> <p>n – вместимость автостоянки (гаража)</p> <p>k – кв.м. на 1 машино-место для:</p> <p>гаражей</p> <p>одноэтажные.....30</p> <p>двухэтажные.....20</p> <p>трехэтажные.....14</p> <p>четырёхэтажные...12</p> <p>пятиэтажные.....10</p> <p>автостоянок....25</p>
6	Стационары для взрослых и детей для интенсивного лечения и кратковременного	$S = n \cdot k$ <p>где</p> <p>n – мощность стационара (количество коек)</p>

	<p>пребывания (многопрофильные больницы, специализированные стационары и медицинские центры, родильные дома и др.0 с вспомогательными зданиями и сооружениями</p>	<p>k – кв.м. на 1 койку: если n до 50 коек то $a=150$ кв.м., если n 50-100 коек то $a=100-150$ кв.м., если n 100-200 коек то $a=100-80$ кв.м., если n 200-400 коек то $a=80-75$ кв.м., если n 400-800 коек то $a=75-70$ кв.м., если n 800-1000 коек то $a=70-60$ кв.м., если n свыше 1000 коек то $a=60$ кв.м.</p> <p>При размещении двух и более стационаров на одном земельном участке общую его площадь следует принимать по норме суммарной вместимости стационаров</p>
7	<p>Стационары для взрослых и детей для долговременного лечения (психиатрические, туберкулезные, восстановительные и др.) со вспомогательными зданиями и сооружениями</p>	<p>$S=n*k$</p> <p>где n – мощность стационара (количество коек) k – кв.м. на 1 койку: если n до 50 коек то $a=300$ кв.м., если n 50-100 коек то $a=300-200$ кв.м., если n 100-200 коек то $a=200-140$ кв.м., если n 200-400 коек то $a=140-100$ кв.м., если n 400-800 коек то $a=100-80$ кв.м., если n 800-1000 коек то $a=80-60$ кв.м., если n свыше 1000 коек то $a=60$ кв.м.</p> <p>На 1 койку для детей следует принимать норму всего стационара с коэффициентом 1,5. В климатических подрайонах IA, IB, IG, ID, IIA, а также в условиях реконструкции и в крупных и крупнейших городах земельные участки больниц допускаются уменьшать на 25%.</p>
8	<p>Поликлиники, амбулатории, диспансеры без стационара, посещение в смену</p>	<p>$S=n*k$</p> <p>где n – количество автомобилей k – га на 1 автомобилей: если n 1 автомобиль то $a=0,05 - 0,1$га:</p>
9	<p>Станции (подстанции) скорой медицинской помощи, автомобиль</p>	<p>$S=n*k$</p> <p>где n – мощность стационара (количество коек) k – кв.м. на 1 койку:</p>
10	<p>Физкультурно-спортивные сооружения</p>	<p>$S=(N*\text{от } 0,7 \text{ до } 0,9)/1000$ где N численность населения по проекту</p>
11	<p>Магазины</p>	<p>$S=N*0,1/1000$ где N численность населения по проекту</p>
12	<p>Рыночные комплексы</p>	<p>$S=n*k$</p> <p>где n – торговая площадь, кв.м. k – кв.м. на 1 кв.м. торговой площади: если n до 600 кв.м. торговой площади то $a=14$ кв.м., если n свыше 3000 кв.м. торговой площади то $a=7$ кв.м.</p>
13	<p>Предприятия общественного питания</p>	<p>$S=n*k$</p> <p>где n – количество мест k – га на 1 место:</p>

		если n до 50 мест то a=0,2-0,25га, если n 50-100 мест то a=0,2-0,15га, если n свыше 100 мест то a=0,1га,
14	Склад продовольственных товаров	$S=(N*77/1000)*k$ где N - численность населения k – для одноэтажных складов – 310 кв.м. для малоэтажных (при средней высоте этажа 6м) – 210 кв.м.
15	Склад непродовольственных товаров	$S=(N*217/1000)*k$ где N - численность населения k – для одноэтажных складов – 740 кв.м. для малоэтажных (при средней высоте этажа 6м) – 490 кв.м.

Для других объектов капитального строительства не указанных в таблице местоположение границ земельного участка и его площадь определяются с учетом фактического землепользования в соответствии с требованиями земельного и градостроительного законодательства с учетом красных линий, местоположения границ смежных земельных участков (при их наличии), естественных границ земельного участка, а также обеспечения беспрепятственного подъезда (подхода) к формируемому земельному участку.

Приложение № 9

I. Положения о размещении объектов капитального строительства, в том числе объектов местного значения

1. Общие положения

В составе документации по планировке территории в границах улиц _____ городского округа город Бор подготовлен проект планировки территории площадью _____ га, проект межевания территории площадью _____ га и градостроительные планы земельных участков, подлежащих застройке.

2. Цели и задачи.

Документация по планировке территории в границах _____ подготовлена _____ (указывается проектная организация) по заказу _____ в целях обеспечения устойчивого развития территории, установления параметров планируемого развития элементов планировочной структуры, зон планируемого размещения объектов капитального строительства (в том числе объектов местного значения), границ земельных участков, предназначенных для строительства и размещения линейных объектов.

2. Архитектурно-планировочное и объемно-пространственное решение.

Архитектурно-планировочное и объемно-пространственное решение территории разработано в соответствии с генеральным планом городского округа город Бор, утвержденным решением совета депутатов городского округа город Бор от 5.12.2012 №113 (с изменениями), Правил землепользования и застройки городского округа город Бор, утвержденных решением совета депутатов городского округа город Бор от 25.12.2012 №114 (с изменениями), в соответствии с требованиями СП 42.13330.2011 «Градостроительство. Планировка и застройка городских и сельских поселений» и иных нормативов градостроительного проектирования, с учетом сложившейся градостроительной ситуации и программ комплексного развития систем коммунальной инфраструктуры городского округа город Бор.

*Далее описываются основные проектные предложения, в том числе предложения о размещении объектов капитального строительства регионального, местного значения.

4. Улично-дорожная сеть и транспортное обслуживание

* Описываются предложения по развитию улично-дорожной сети, велосипедному и пешеходному движению, обеспечению территории парковочными местами.

5. Инженерная подготовка территории (в случае необходимости)

*Описываются предусмотренные в проекте мероприятия по инженерной подготовке территории

6. Инженерная инфраструктура

6.1 Водоснабжение

6.2 Водоотведение

6.3 Водоотведение дождевых сточных вод

6.4 Электроснабжение

6.5 Теплоснабжение

6.6 Газоснабжение

6.7 Телефонизация и радиофикация

* Указывается за счет каких объектов осуществляется обеспечение территории инженерной инфраструктурой

II. Характеристики планируемого развития территории

* Указываются основные технико-экономические показатели в соответствии с приложением №6 настоящего задания.

