

**Документация по внесению изменений в проект планировки и межевания территории, в части межевания территории, расположенной в южной части промышленного района Ситники-1 г. Бор**

<b>ПРОЕКТ МЕЖЕВАНИЯ ТЕРРИТОРИИ</b>		
Разделы	Наименование	Страница
1	2	3
<b>Том 1</b>	<b>Основная (утверждаемая) часть</b>	
<b>1</b>	<b>Графические материалы</b>	
1.1	Чертеж межевания территории	
<b>2</b>	<b>Пояснительная записка (текстовая материалы)</b>	
2.1	Перечень и сведения о площади образуемых земельных участках, в том числе возможные способы их образования	
2.2	Перечень и сведения о площади образуемых земельных участках, которые будут отнесены к территориям общего пользования или имуществу общего пользования, в том числе в отношении которых предполагается резервирование и (или) изъятие для государственных или муниципальных нужд	
2.3	Вид разрешенного использования образуемых земельных участков	
2.4	Сведения о границах территории, в отношении которой утвержден проект межевания	

**2.1 Перечень и сведения о площади образуемых земельных участках, в том числе возможные способы их образования**

Условный номер образуемого земельного участка	Категория земель	Вид разрешенного использования	Площадь, м <sup>2</sup>	Способ образования	Состав образуемого земельного участка		
					Условный номер	Площадь, м <sup>2</sup>	Вид разрешенного использования
1	земли населенных пунктов	Строительная промышленность	198698	земельный участок образован из земель неразграниченной государственной собственности	1.1	198698.16	-


**2.2. Перечень и сведения о площади образуемых земельных участках, которые будут отнесены к территориям общего пользования или имуществу общего пользования, в том числе в отношении которых предполагается резервирование и (или) изъятие для государственных или муниципальных нужд**

Земельные участки, которые будут отнесены к территориям общего пользования или имуществу общего пользования, в том числе в отношении которых предполагаются резервирование и (или) изъятие для государственных или муниципальных нужд, отсутствуют.

**2.3 Вид разрешенного использования образуемых земельных участков**

Для образуемого земельного участка с условным номером 1 устанавливается вид разрешенного использования в соответствии с Правилами землепользования и застройки городского округа город Бор, утвержденными решением совета депутатов городского округа город Бор от 25.12.2012 г №114 (с изменениями) – Строительная промышленность.

**2.4 Сведения о границах территории, в отношении которой утвержден проект межевания**

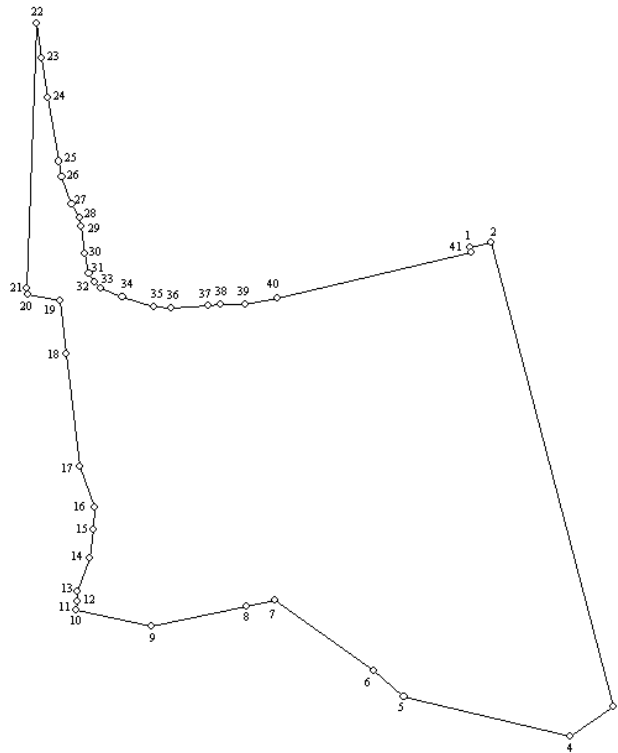


*Перечень координат характерных точек границ территории, в отношении которой  
утвержден проект межевания*

Система координат: МСК-52 зона2

№ точки на плане	Координаты, м	
	X	Y
1	540077.67	2215638.92
2	540082.54	2215660.90
3	539588.91	2215791.85
4	539557.52	2215745.24
5	539600.52	2215568.63
6	539627.22	2215536.61
7	539701.97	2215430.63
8	539695.79	2215401.34
9	539674.96	2215299.95
10	539692.21	2215219.66
11	539701.23	2215219.95
12	539701.30	2215220.15
13	539712.05	2215220.50
14	539747.48	2215233.93
15	539777.44	2215237.90
16	539801.49	2215238.40
17	539844.66	2215222.93
18	539963.89	2215208.52
19	540021.31	2215202.04
20	540027.68	2215168.07
21	540034.55	2215167.10
22	540315.76	2215176.74
23	540279.26	2215182.03
24	540236.71	2215189.23
25	540168.92	2215200.83
26	540152.22	2215203.92
27	540123.88	2215214.57
28	540109.33	2215222.75
29	540099.81	2215224.14

30	540070.59	2215228.82
31	540049.72	2215232.94
32	540040.93	2215238.55
33	540033.92	2215245.43
34	540025.30	2215268.64
35	540014.64	2215302.51
36	540012.70	2215320.22
37	540015.32	2215360.51
38	540017.31	2215372.38
39	540017.73	2215399.95
40	540024.08	2215433.42
41	540071.80	2215640.42
1	540077.67	2215638.92



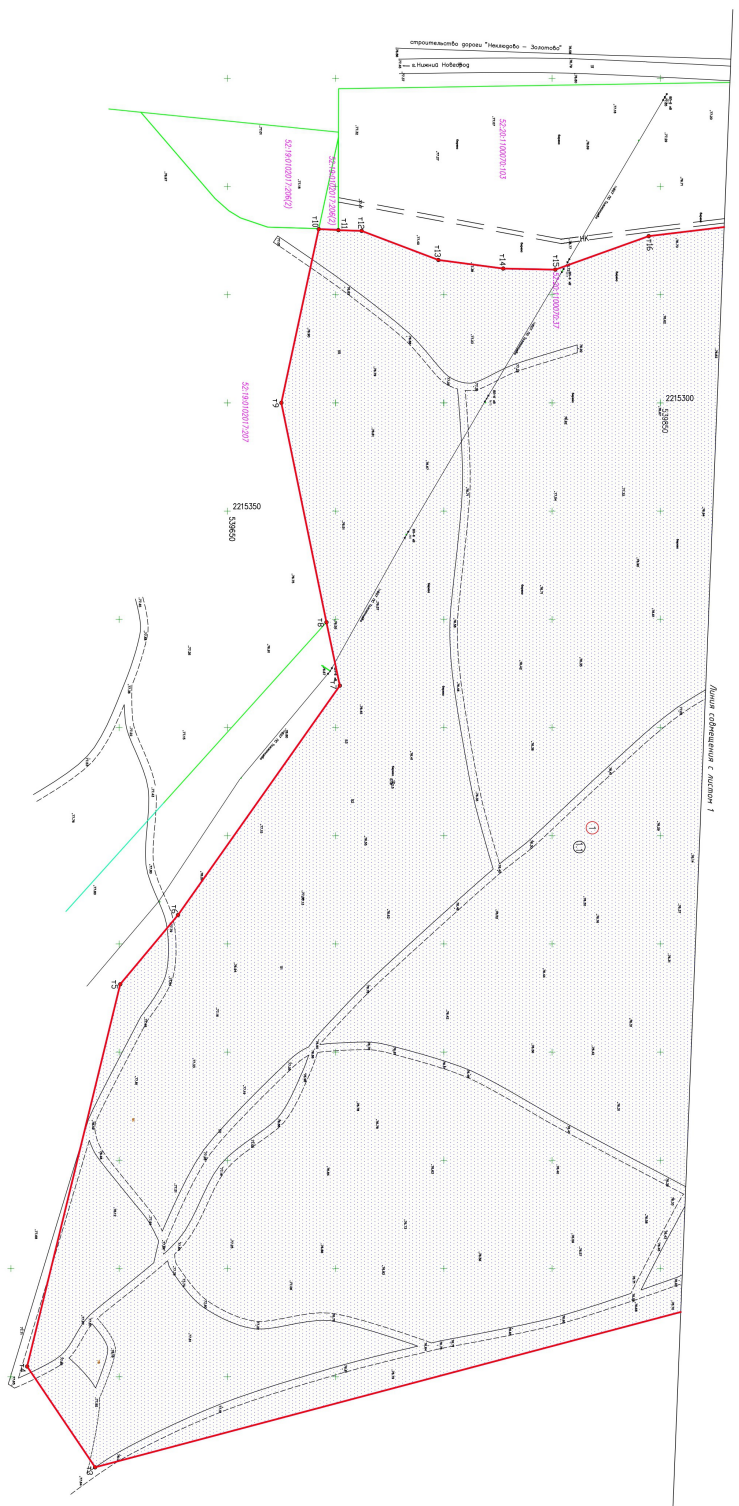








